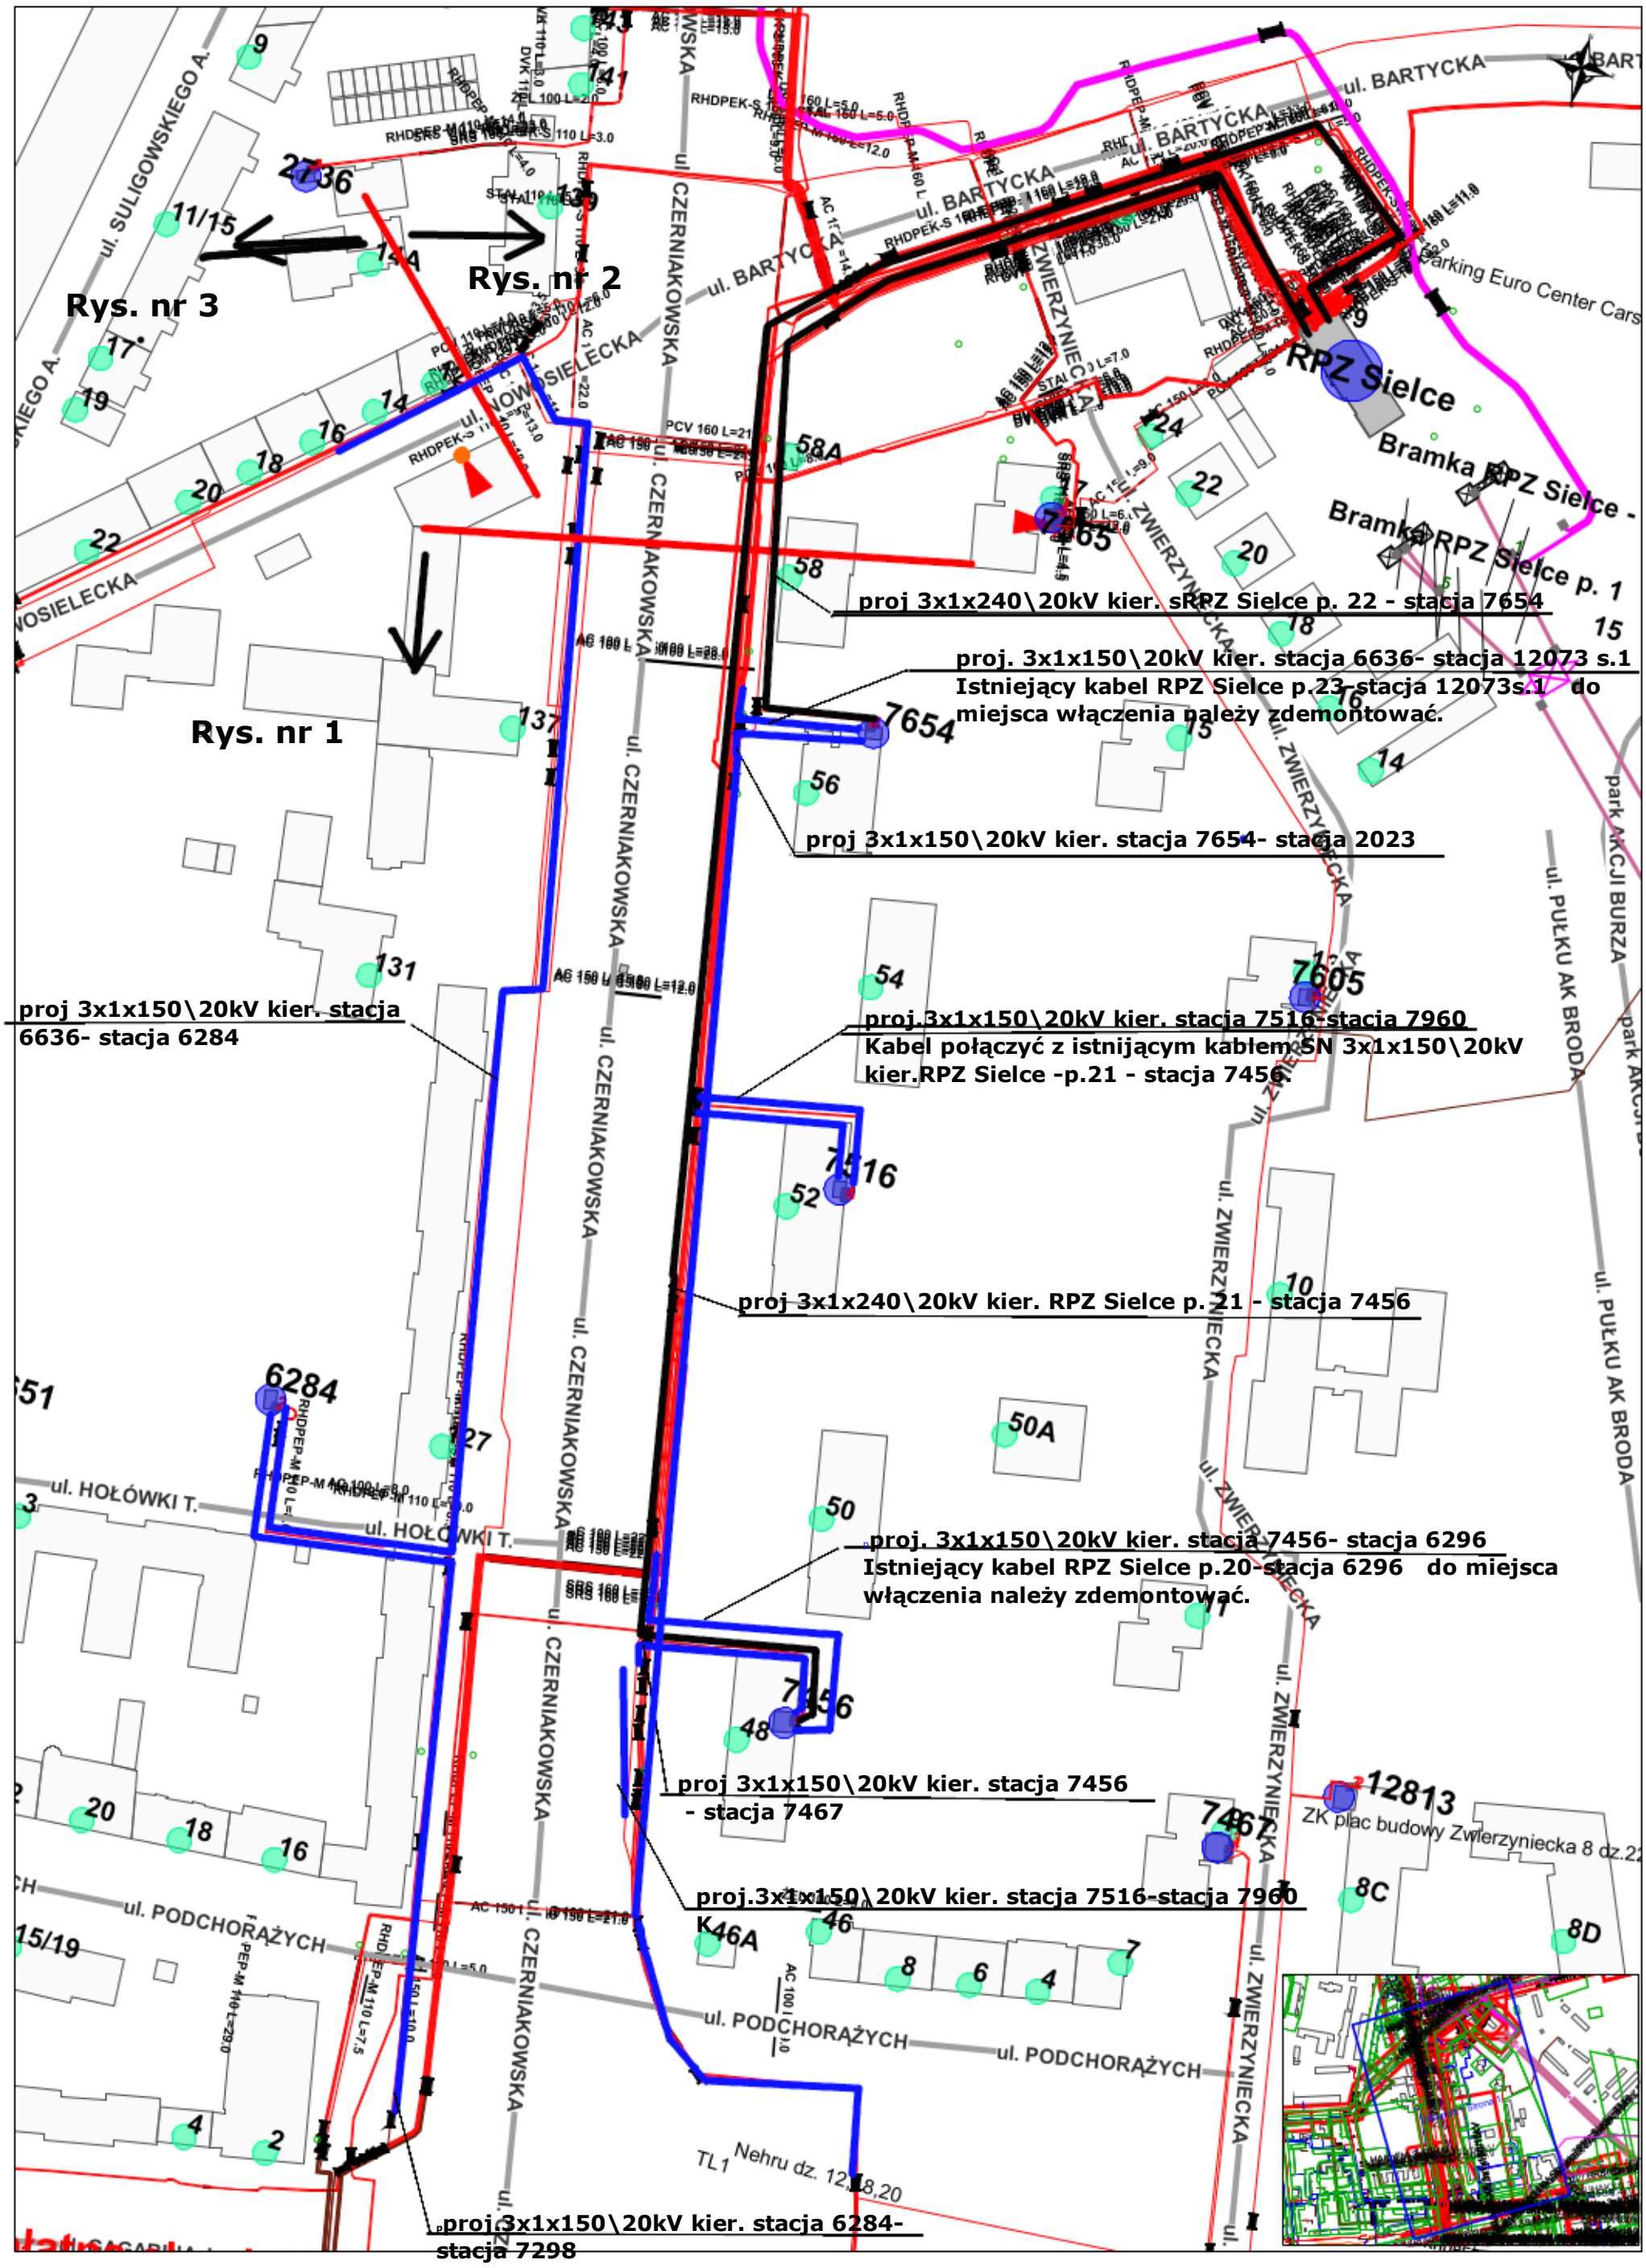

Skala 1:1500

Ukł. współrzędnych 1992

RYSUNEK nr 1