


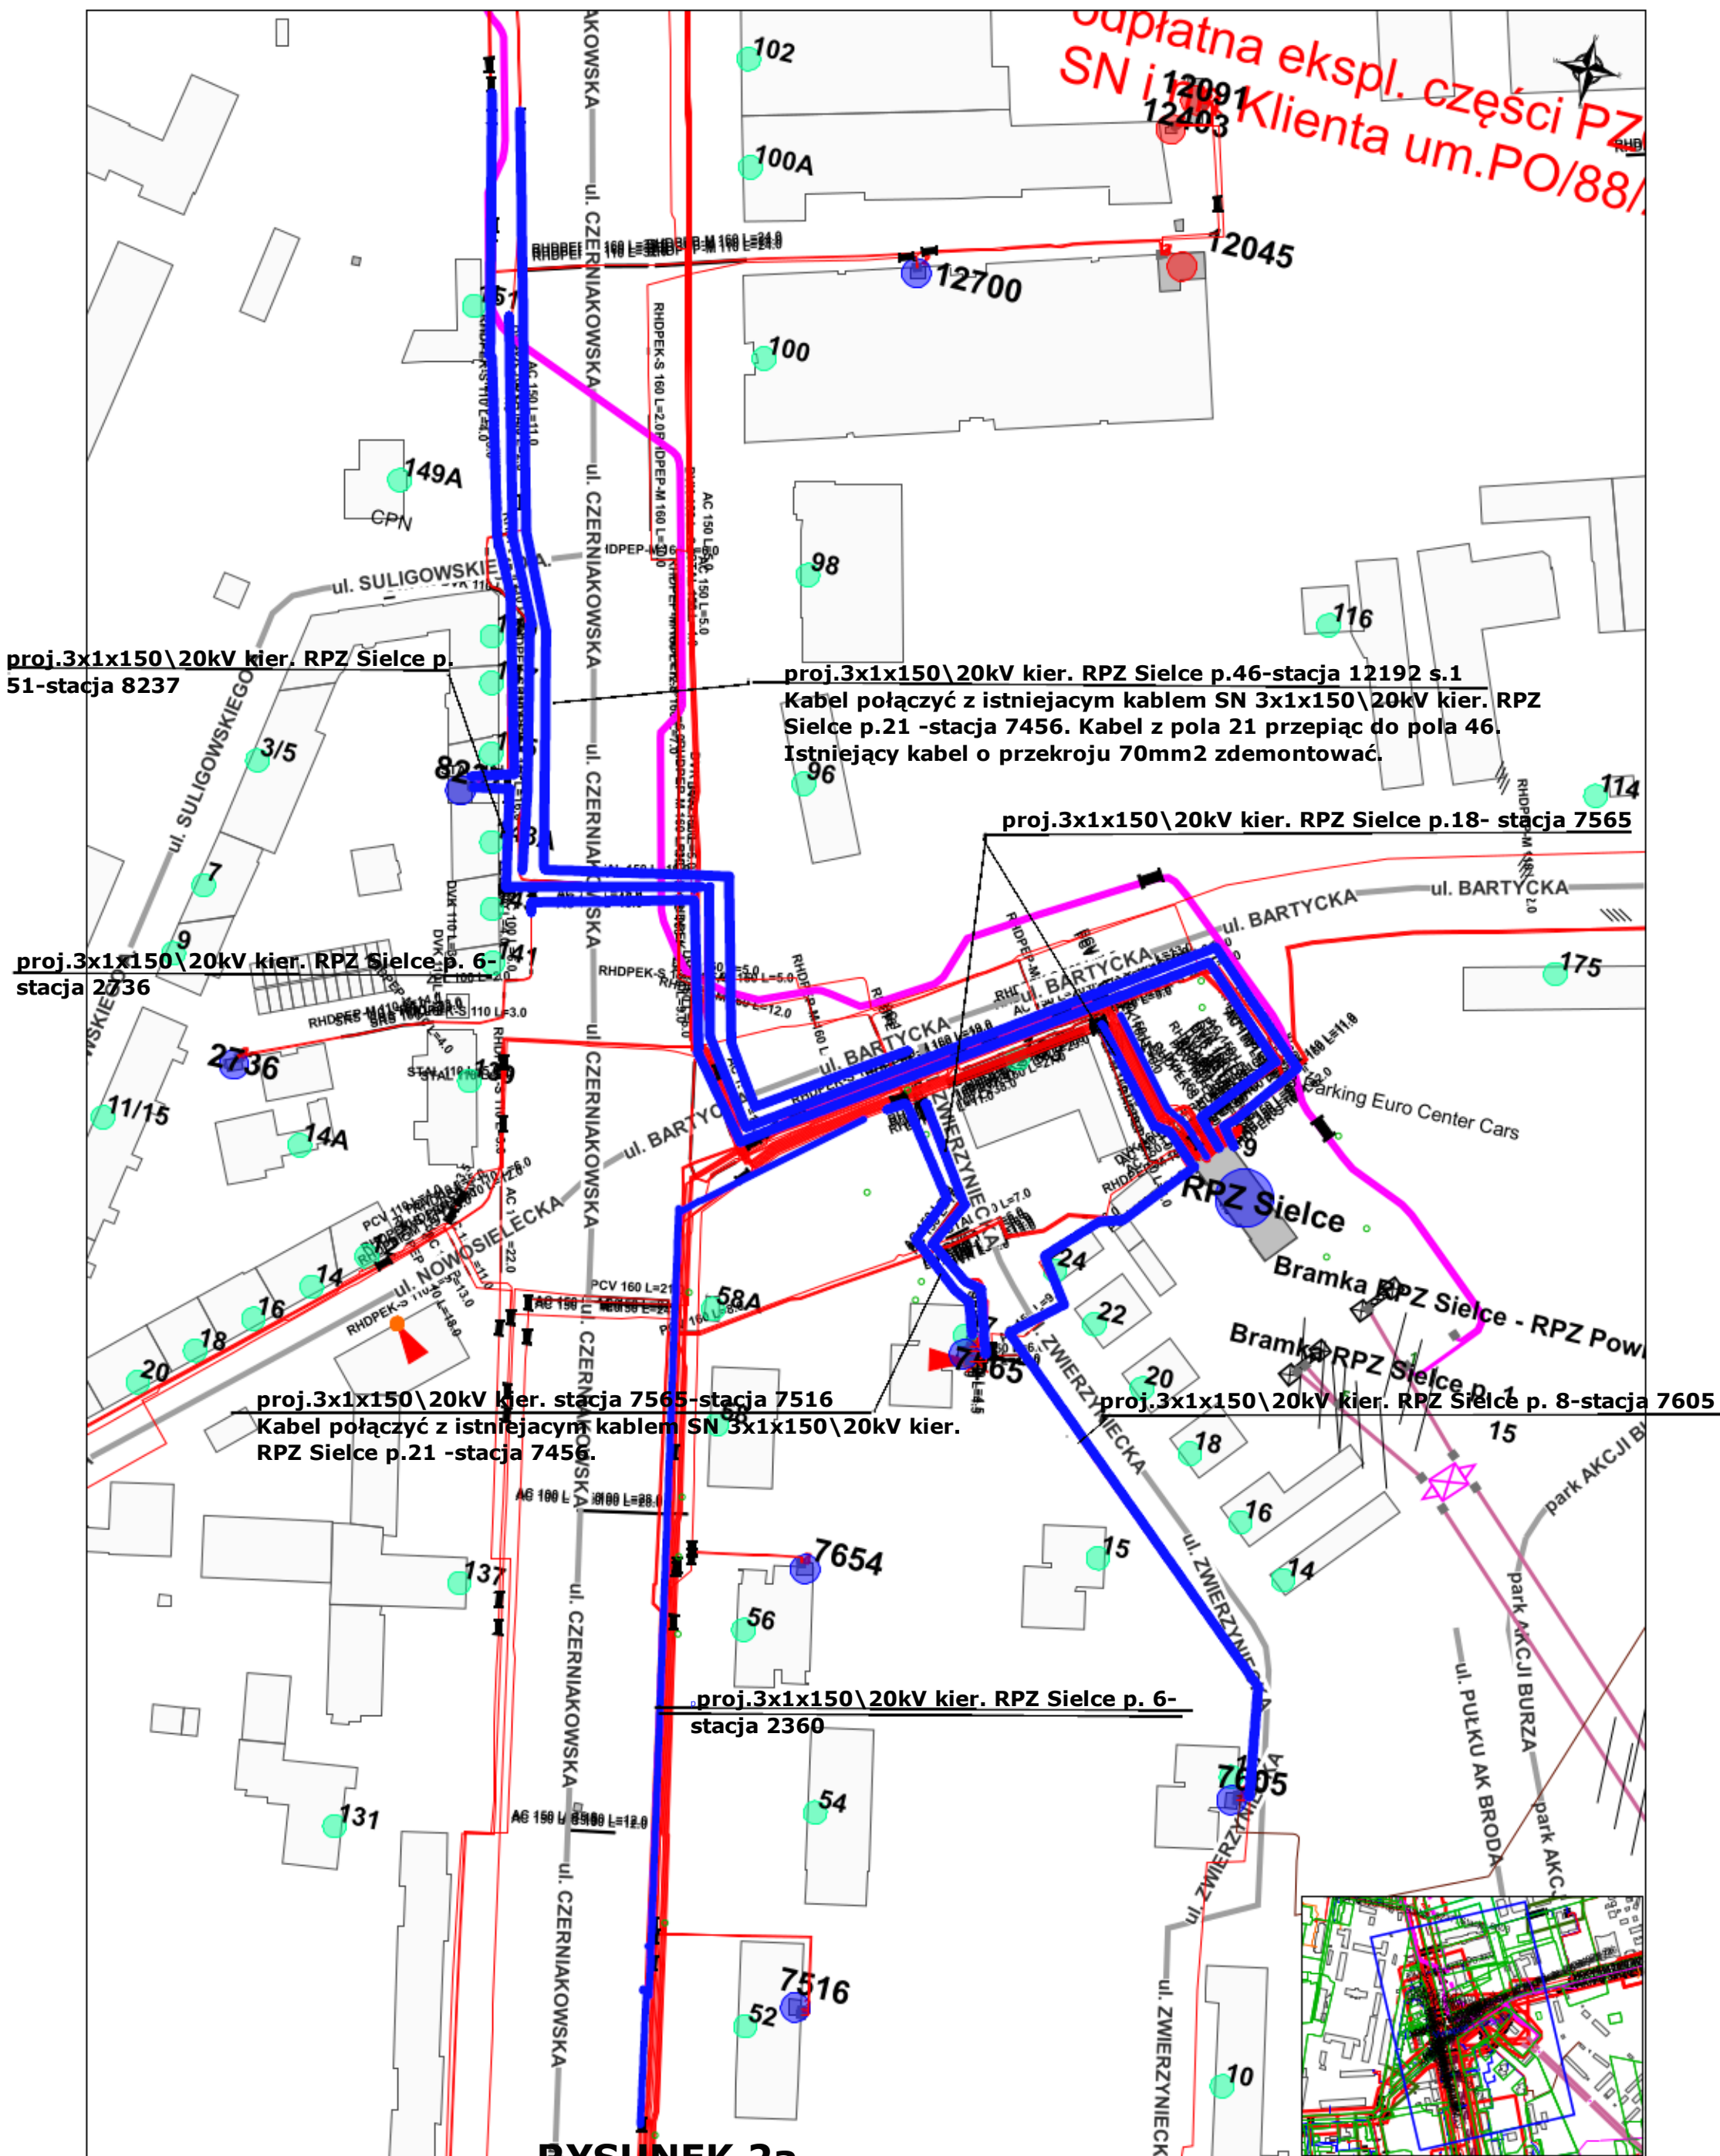

RYSUNEK 2a

Skala 1:1500

Ukł. współrzędnych 1992

Wymiana istn. kabli SN o przekroju mniejszym niż 120mm² na kable 150mm²